



PLAN DE SITUATION

Échelle : 1/25000°

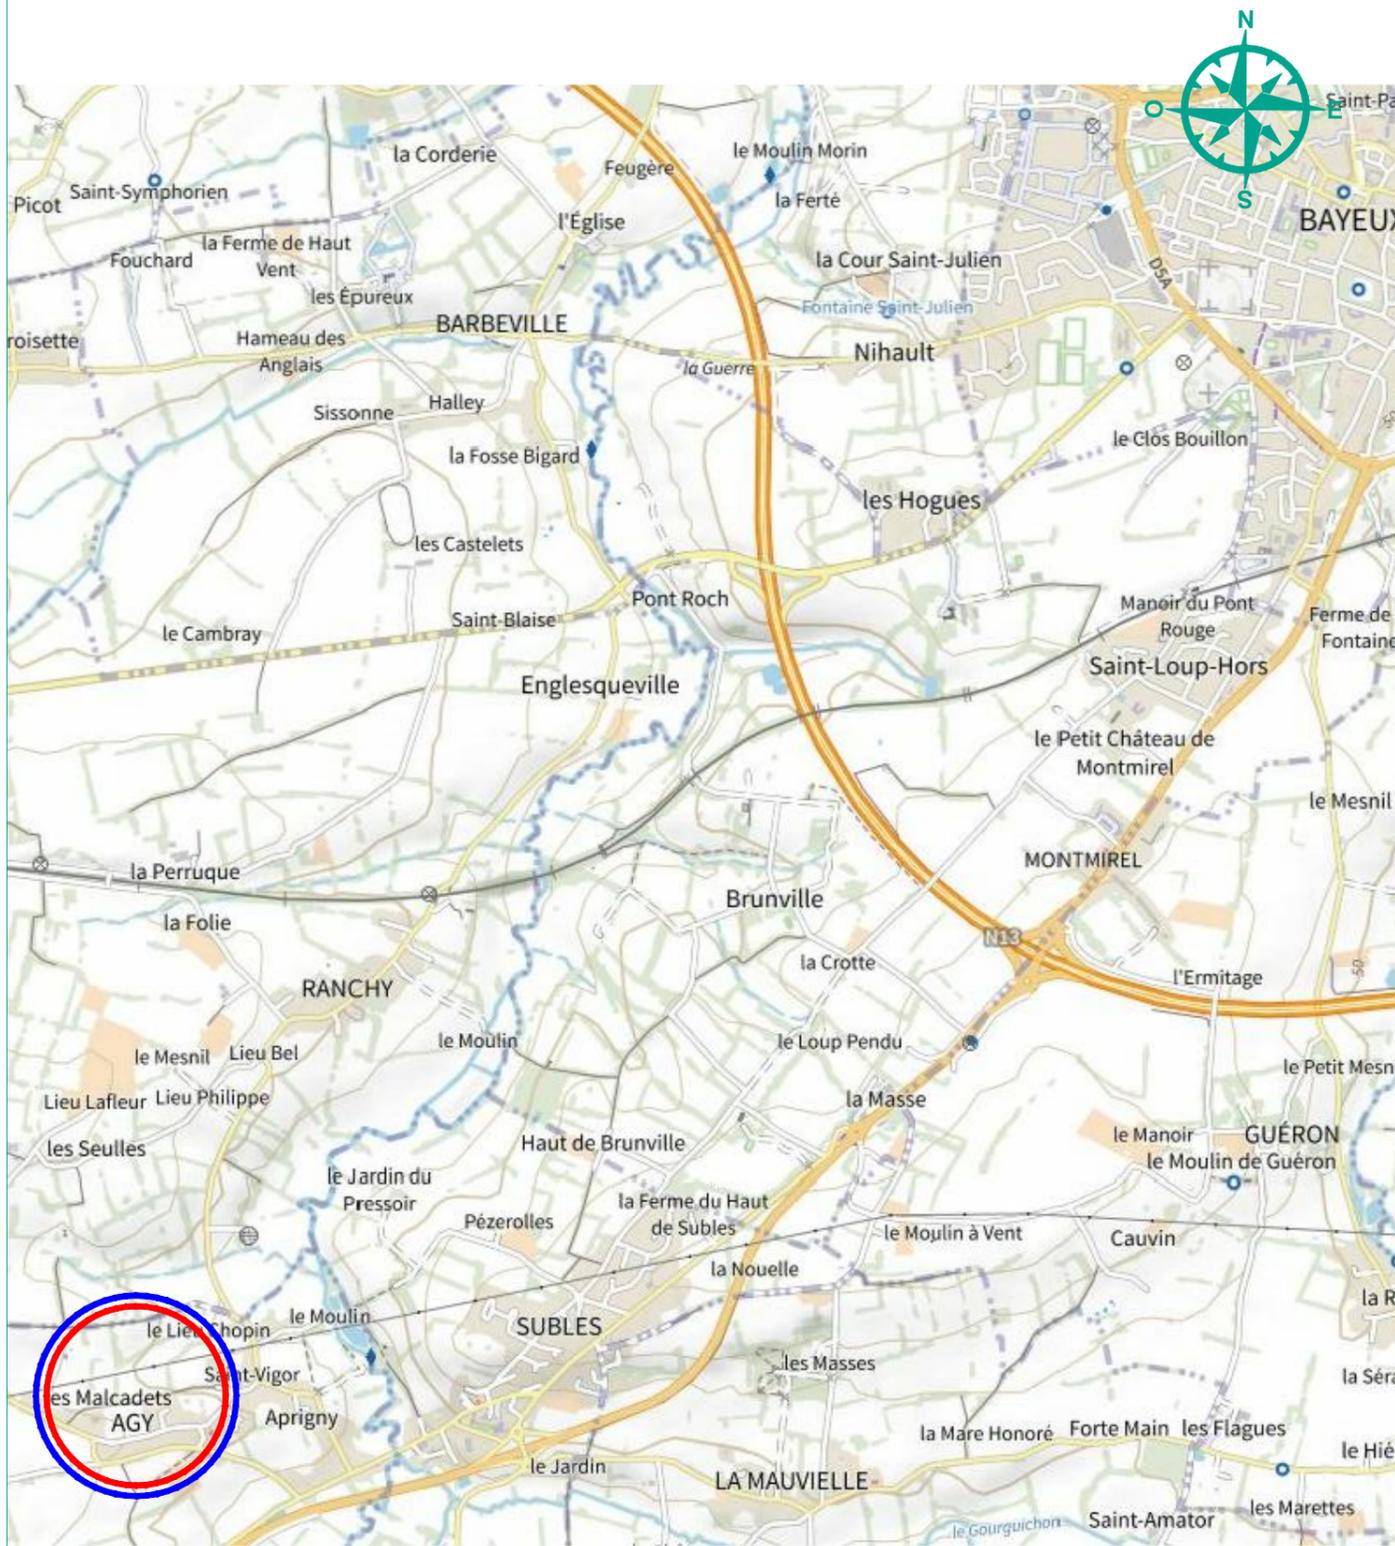

PLAN D'ENVIRONNEMENT

Échelle : 1/1000°

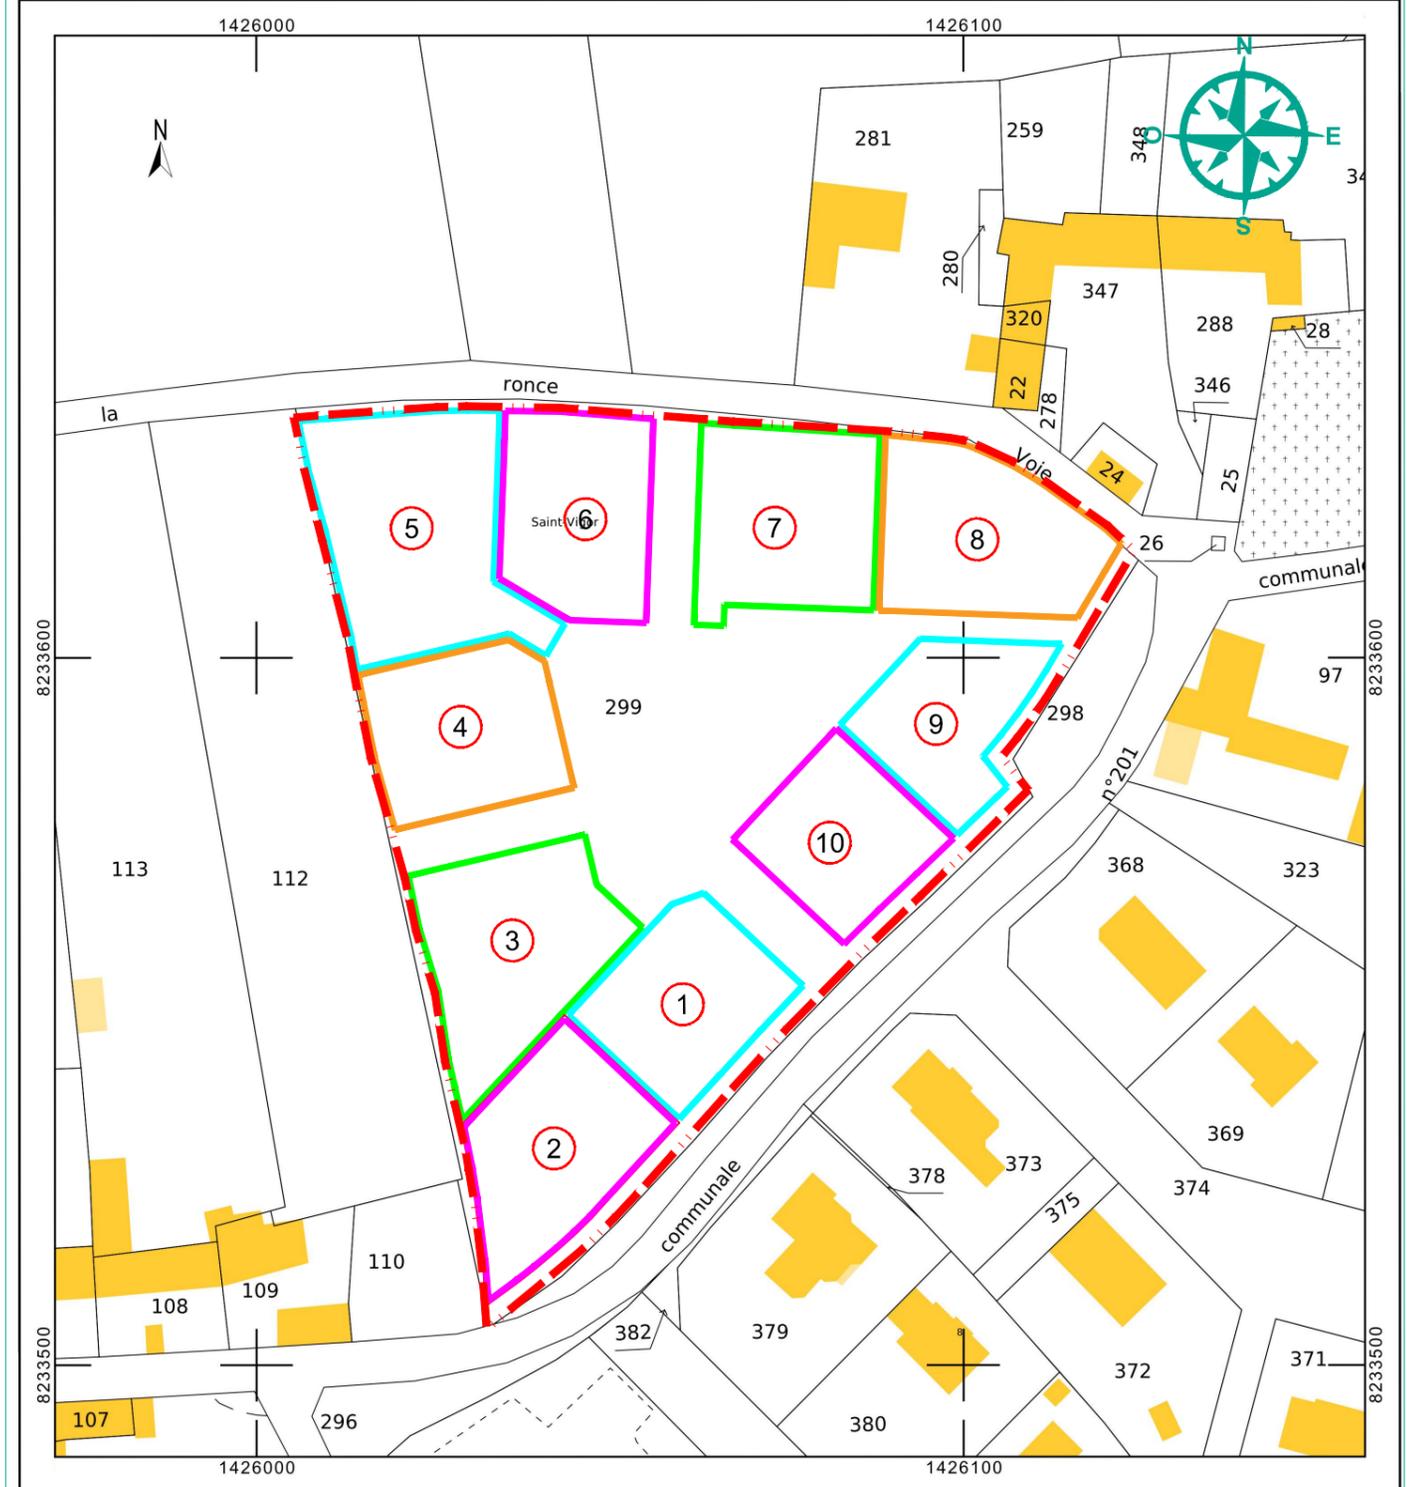

--- Périimètre du lotissement

Fichier : Y:\01-CLASSEMENT DES DOSSIERS\14Agy\9290 AGY 10 LOTS Terre d'avenir\TECHNIQUE\PA-PC-DP\PLANS\PA1DWG\9290-AGY-Terres d'avenir-PA 10 Lots - 2021-10-13.dwg

COMMUNE D'AGY

**PLAN DE SITUATION ET D'ENVIRONNEMENT
PA.01**

LOTISSEMENT DE 10 LOTS

SARL TERRE D'AVENIR
Lieu dit " LE DOUET "
14230 MONFREVILLE
sarligault@orange.fr

Rue de Saint-Vigor

CADASTRE • Section A n°299
• Contenance totale : 85a 93ca

HE9290 - Le 13/10/2021



SIÈGE SOCIAL / CITIS - LES MANAGERS
15 AV DE CAMBRIDGE - BP 60269
14209 HEROUVILLE-SAINT-CLAIR CEDEX



Tél. : 02 31 06 66 65
contact@mosaic-amenagement.fr
www.mosaic-amenagement.fr