


Dalle prévue pour un point d'apport volontaire des ordures ménagères.

lignee electrique aerienne déposée dans le cadre de l'opération

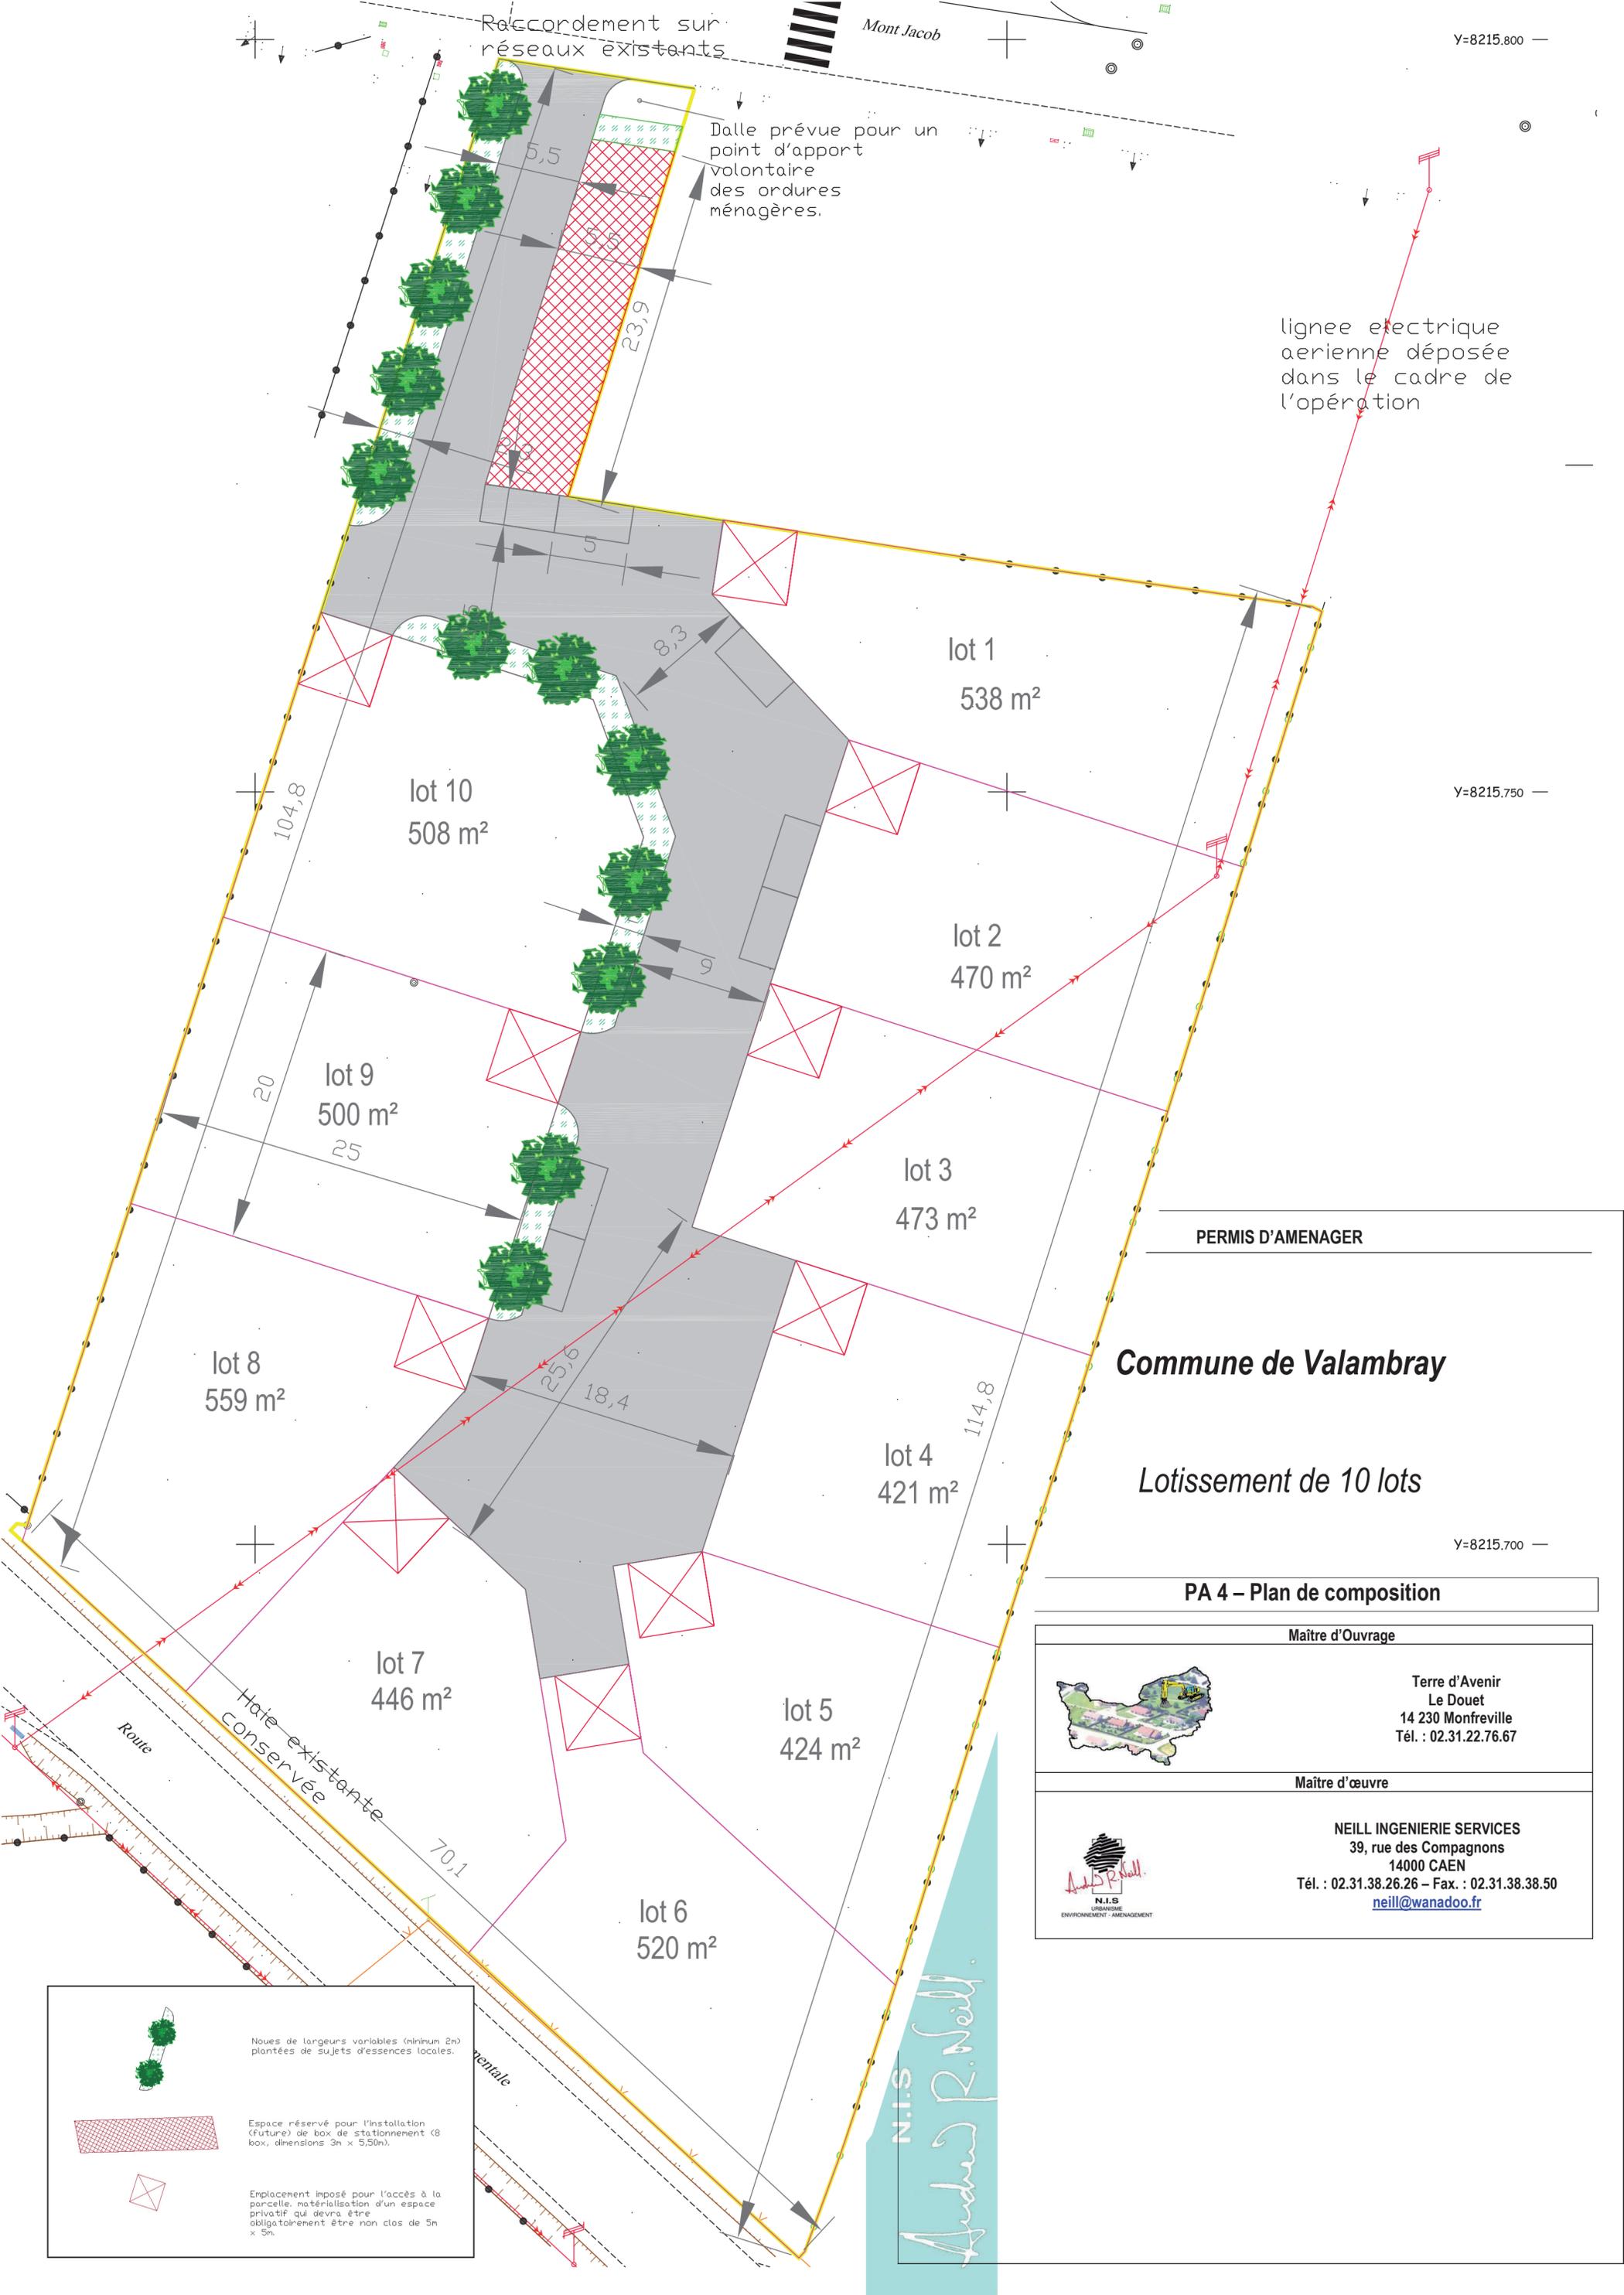

PERMIS D'AMENAGER

Commune de Valambray

Lotissement de 10 lots

PA 4 - Plan de composition

Maître d'Ouvrage



Terre d'Avenir
Le Douet
14 230 Monfreville
Tél. : 02.31.22.76.67

Maître d'œuvre



NEILL INGENIERIE SERVICES
39, rue des Compagnons
14000 CAEN
Tél. : 02.31.38.26.26 - Fax. : 02.31.38.38.50
neill@wanadoo.fr

Nœuds de largeurs variables (minimum 2m) plantés de sujets d'essences locales.

Espace réservé pour l'installation (future) de box de stationnement (8 box, dimensions 3m x 5,50m).

Emplacement imposé pour l'accès à la parcelle, matérialisation d'un espace privatif qui devra être obligatoirement être non clos de 5m x 5m.

N.I.S.
Audrey P. Neill